



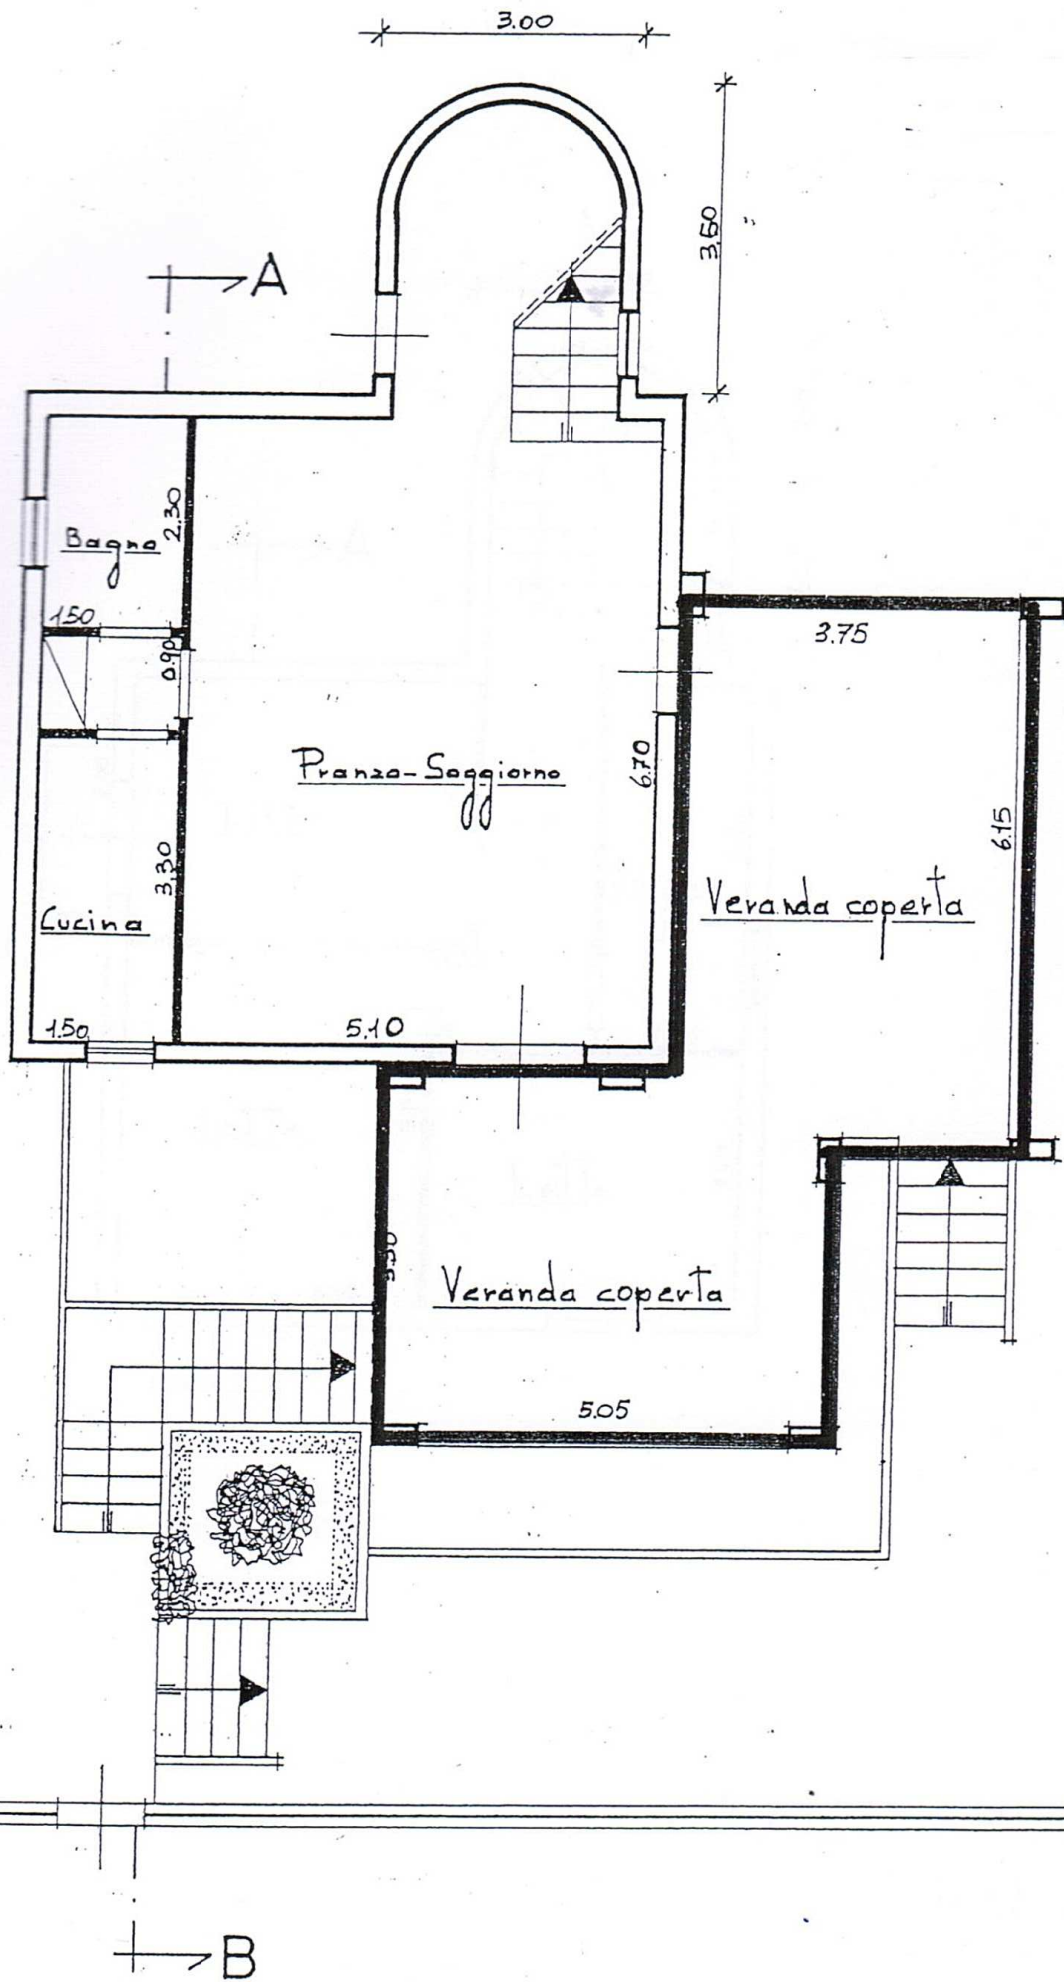

PIANTA PIANO
TERRA
SCALA 1:100

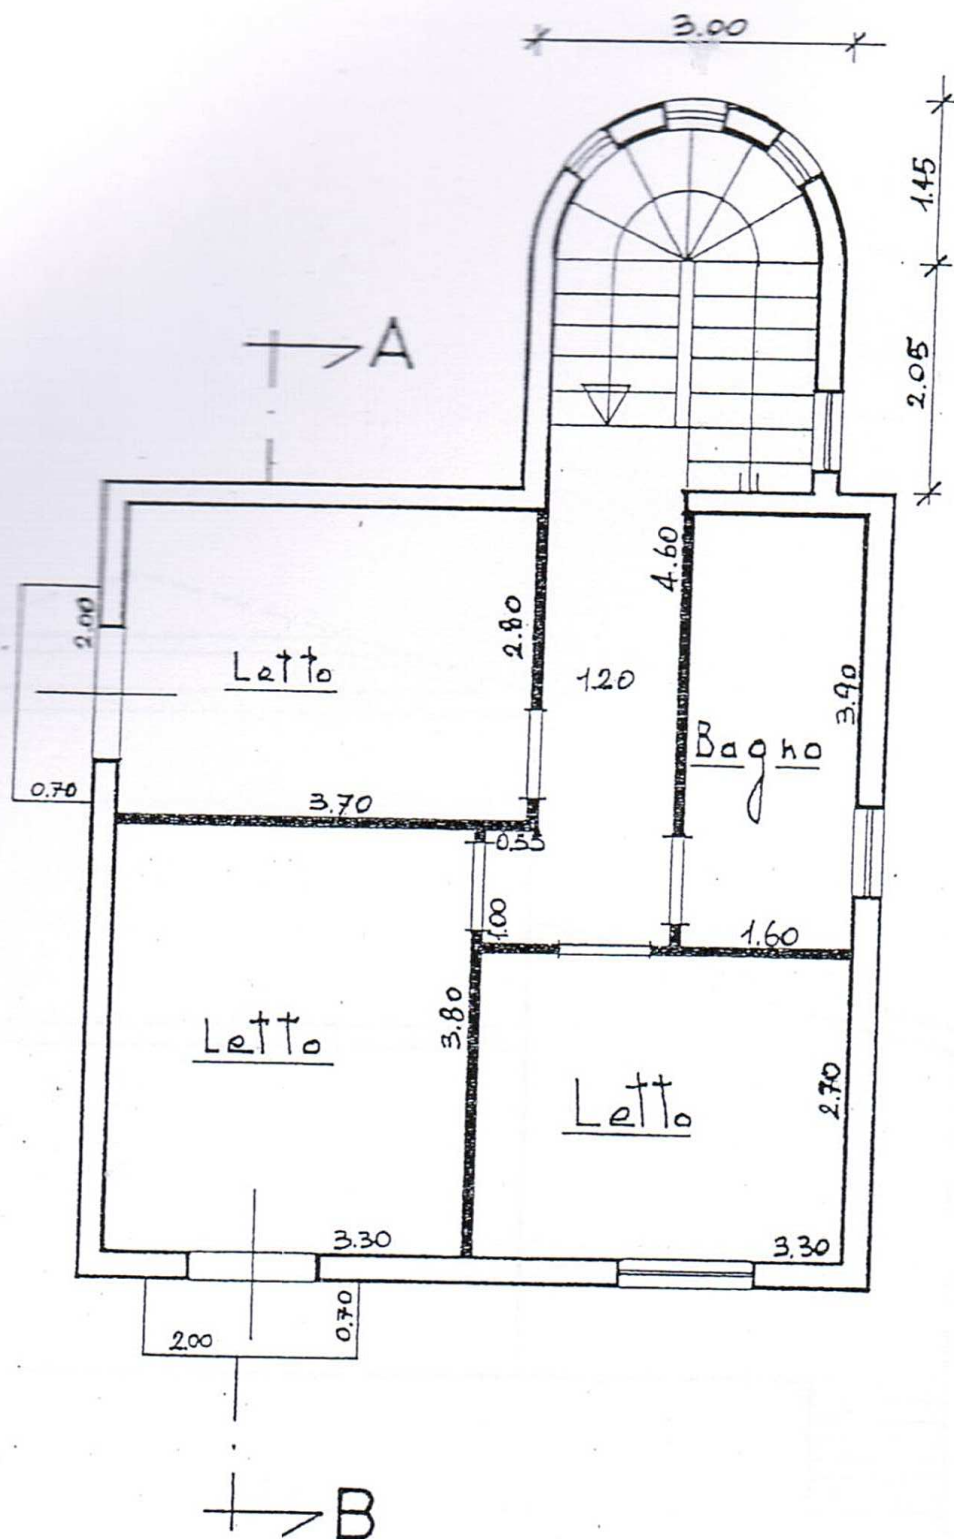

PIANTA PIANO

PRIMO

SCALA 1:100