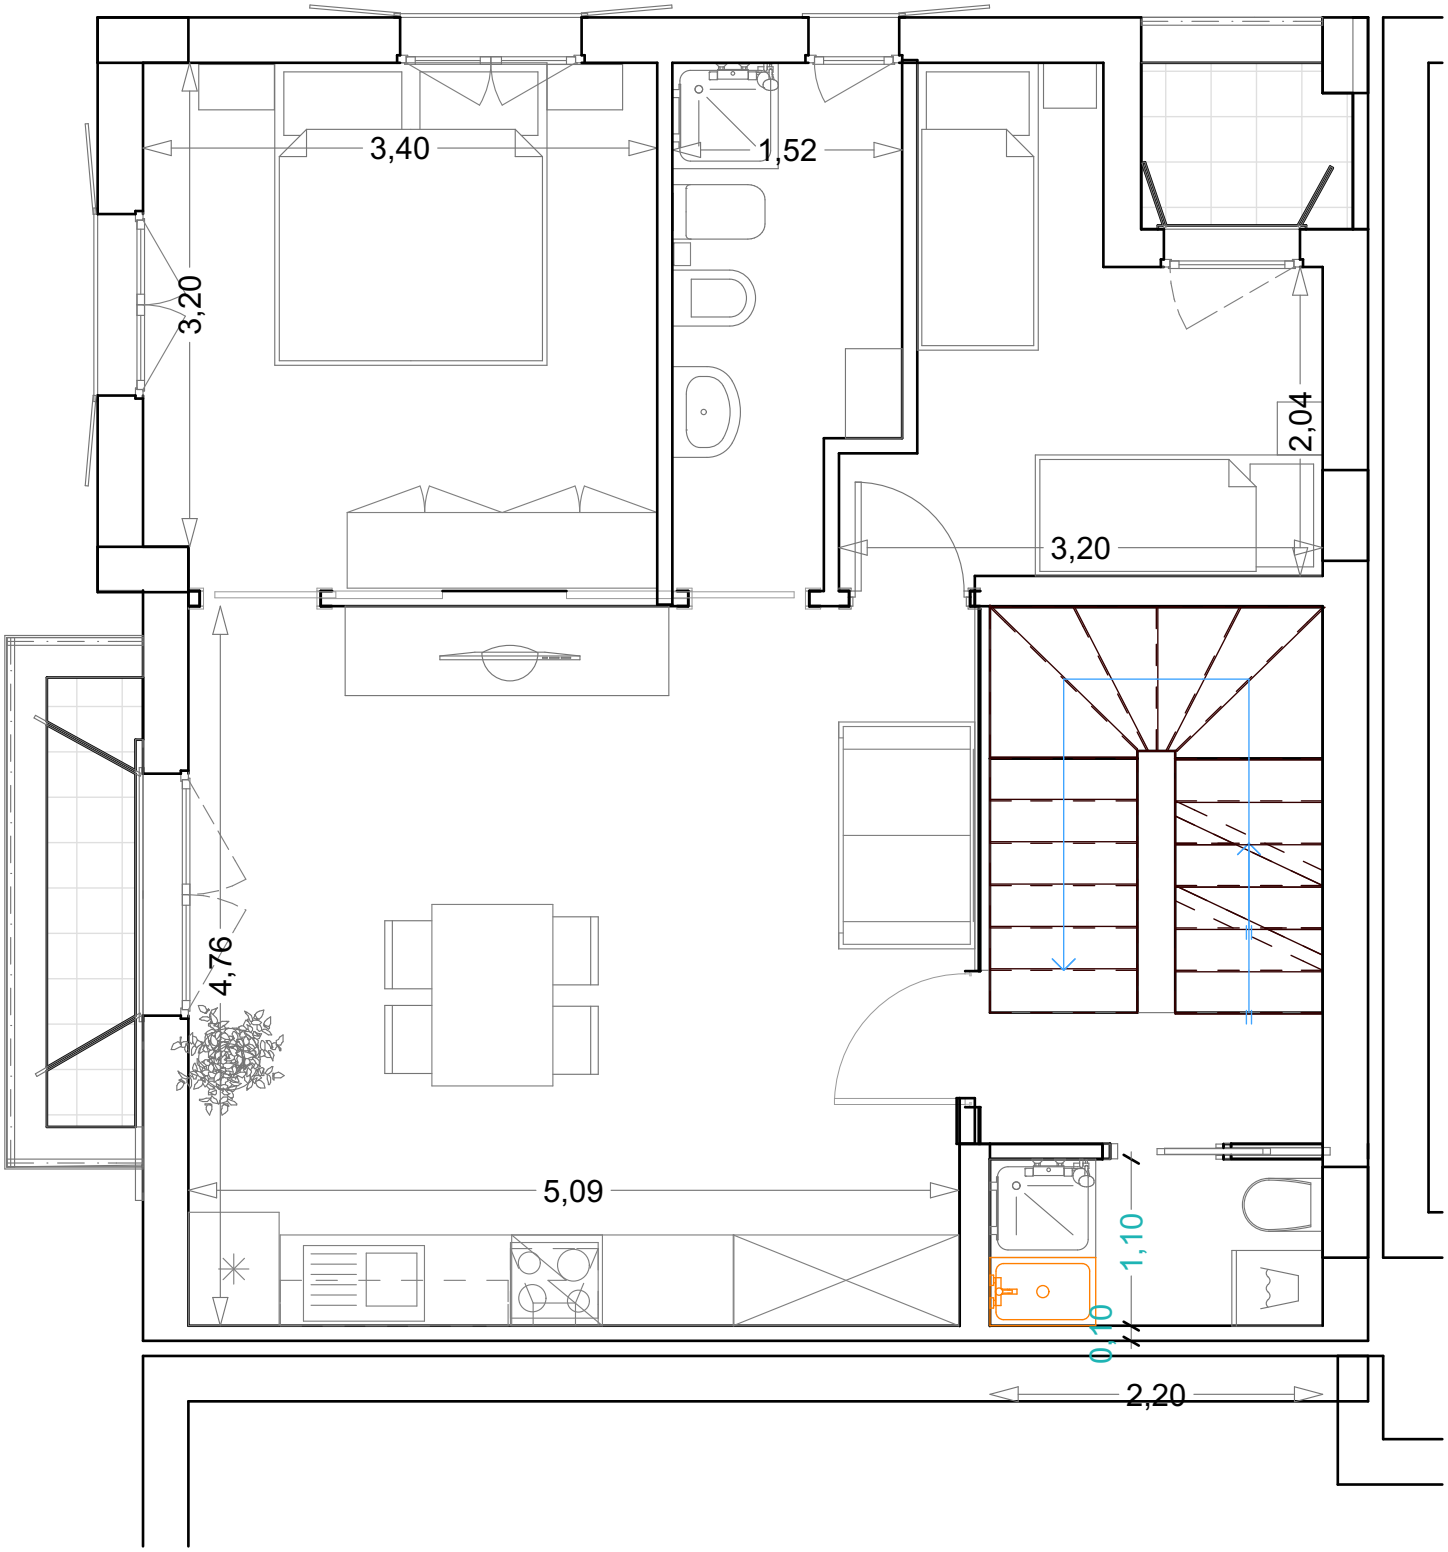

FL-141 progetto 1:50